



Inquadramento geografico

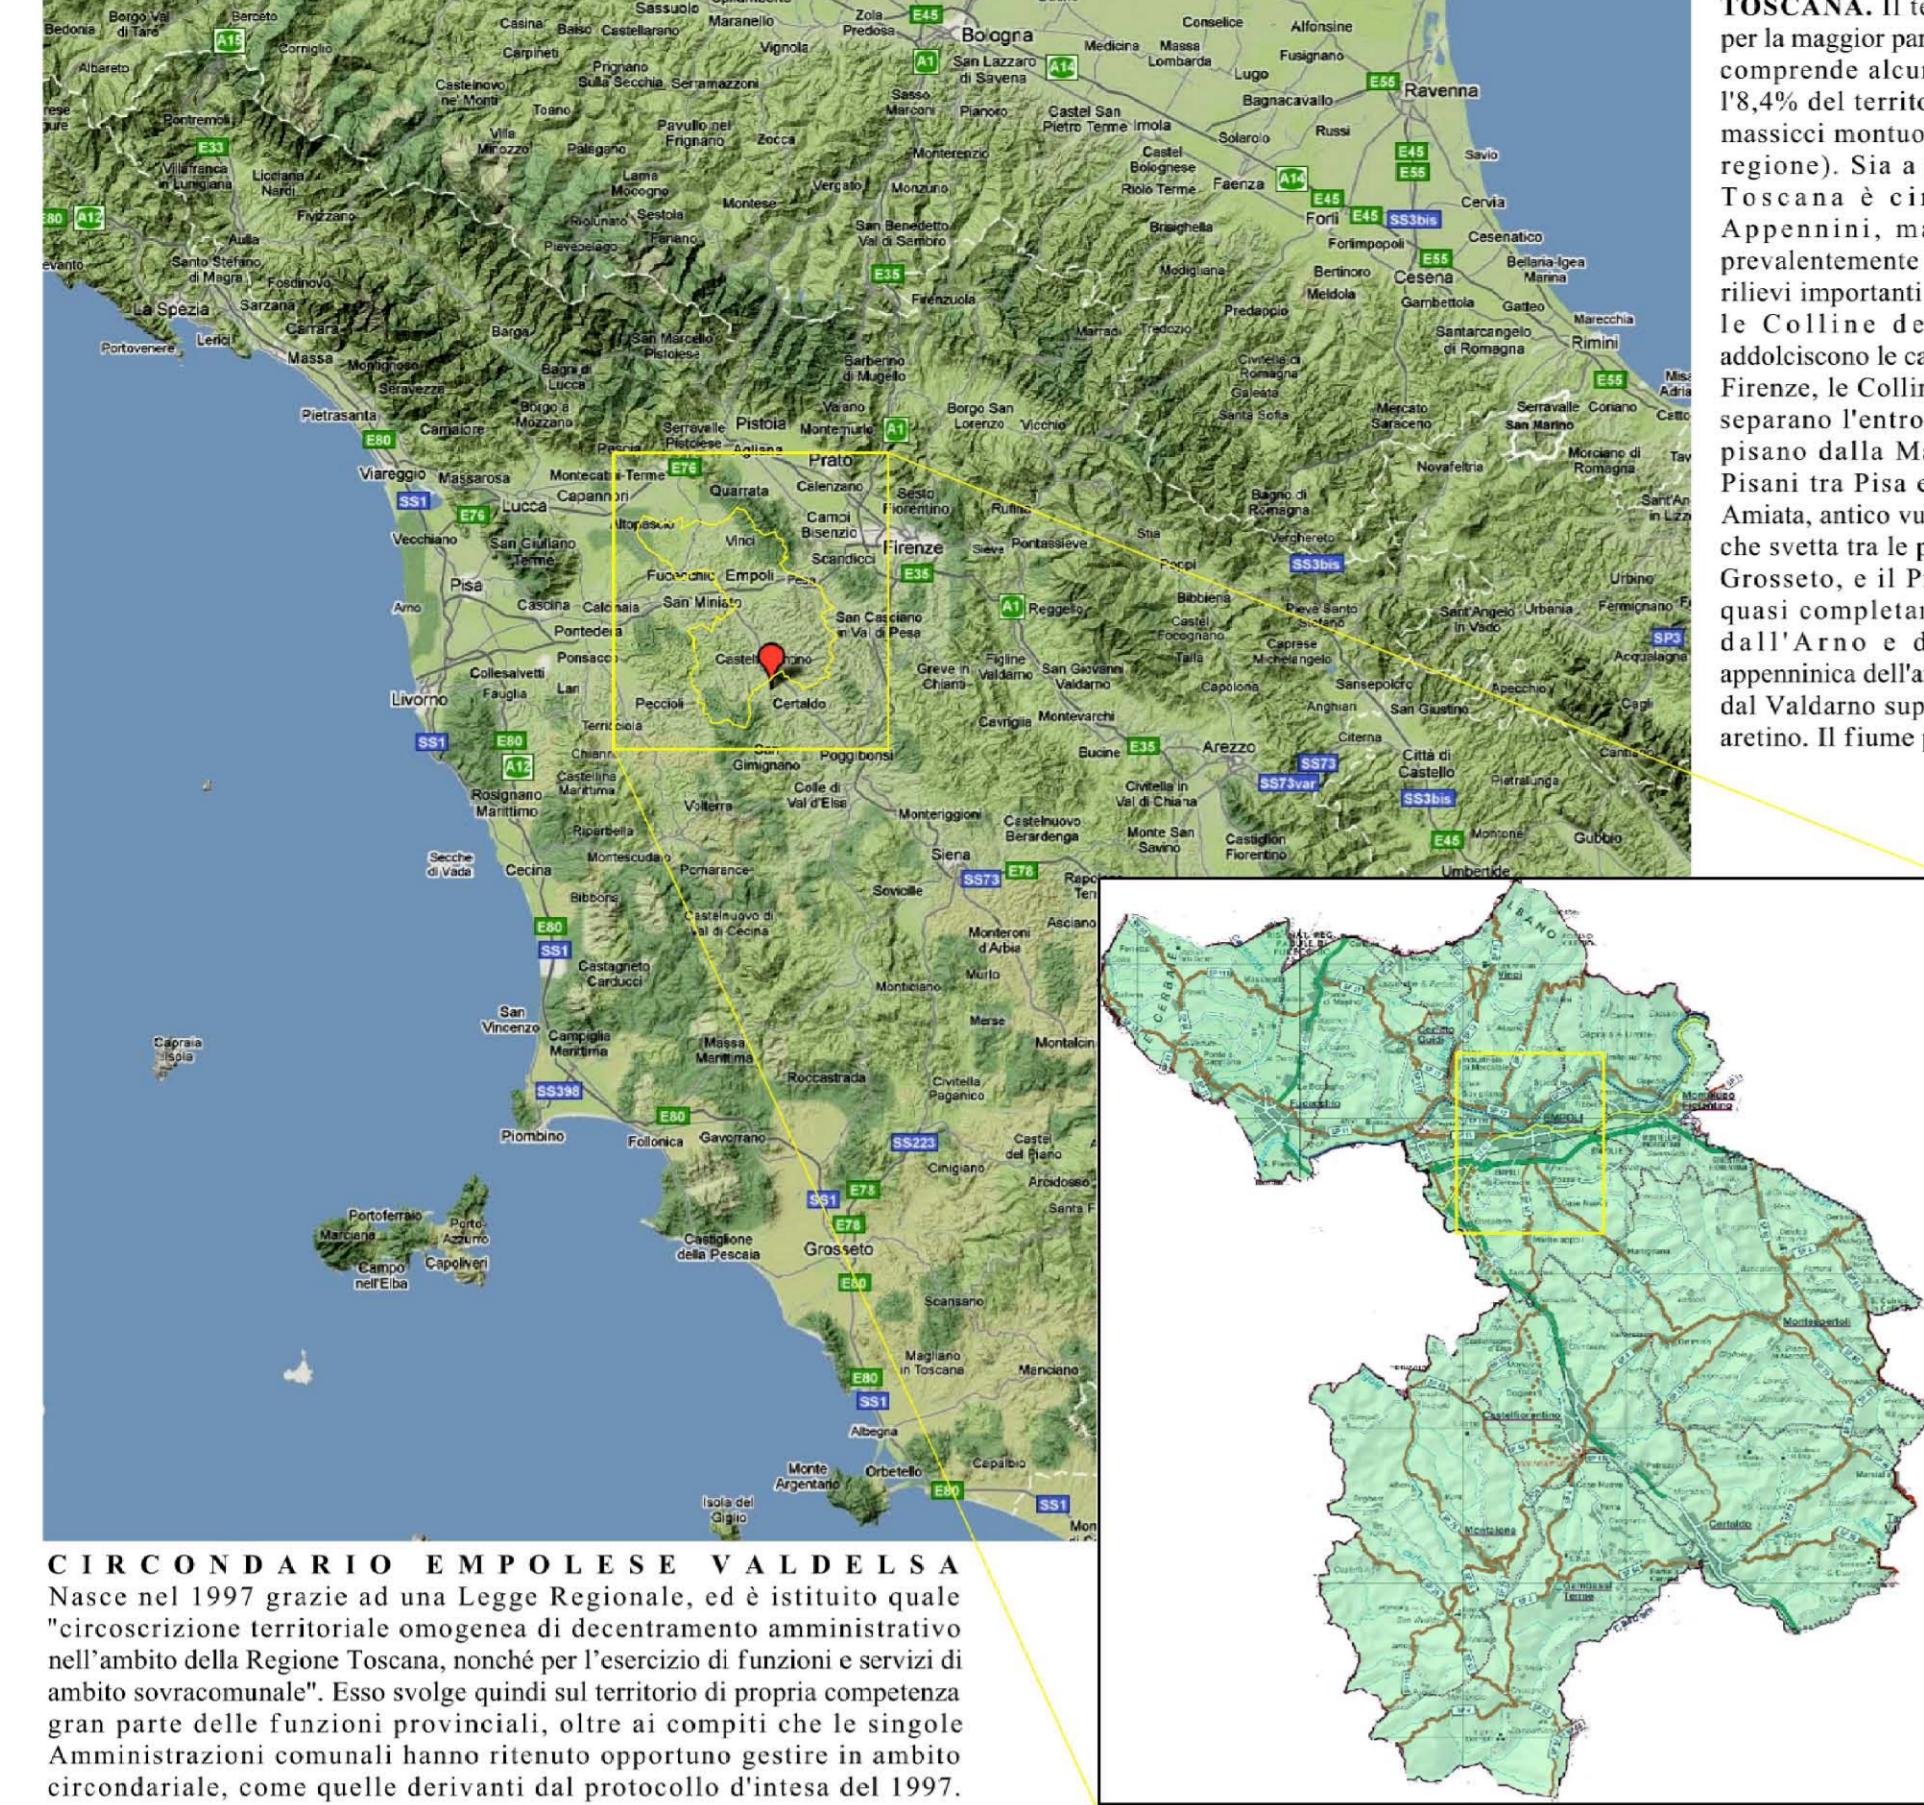

Empoli - Foto aerea



Foto aerea - Cartografia Reg. Toscana 2007

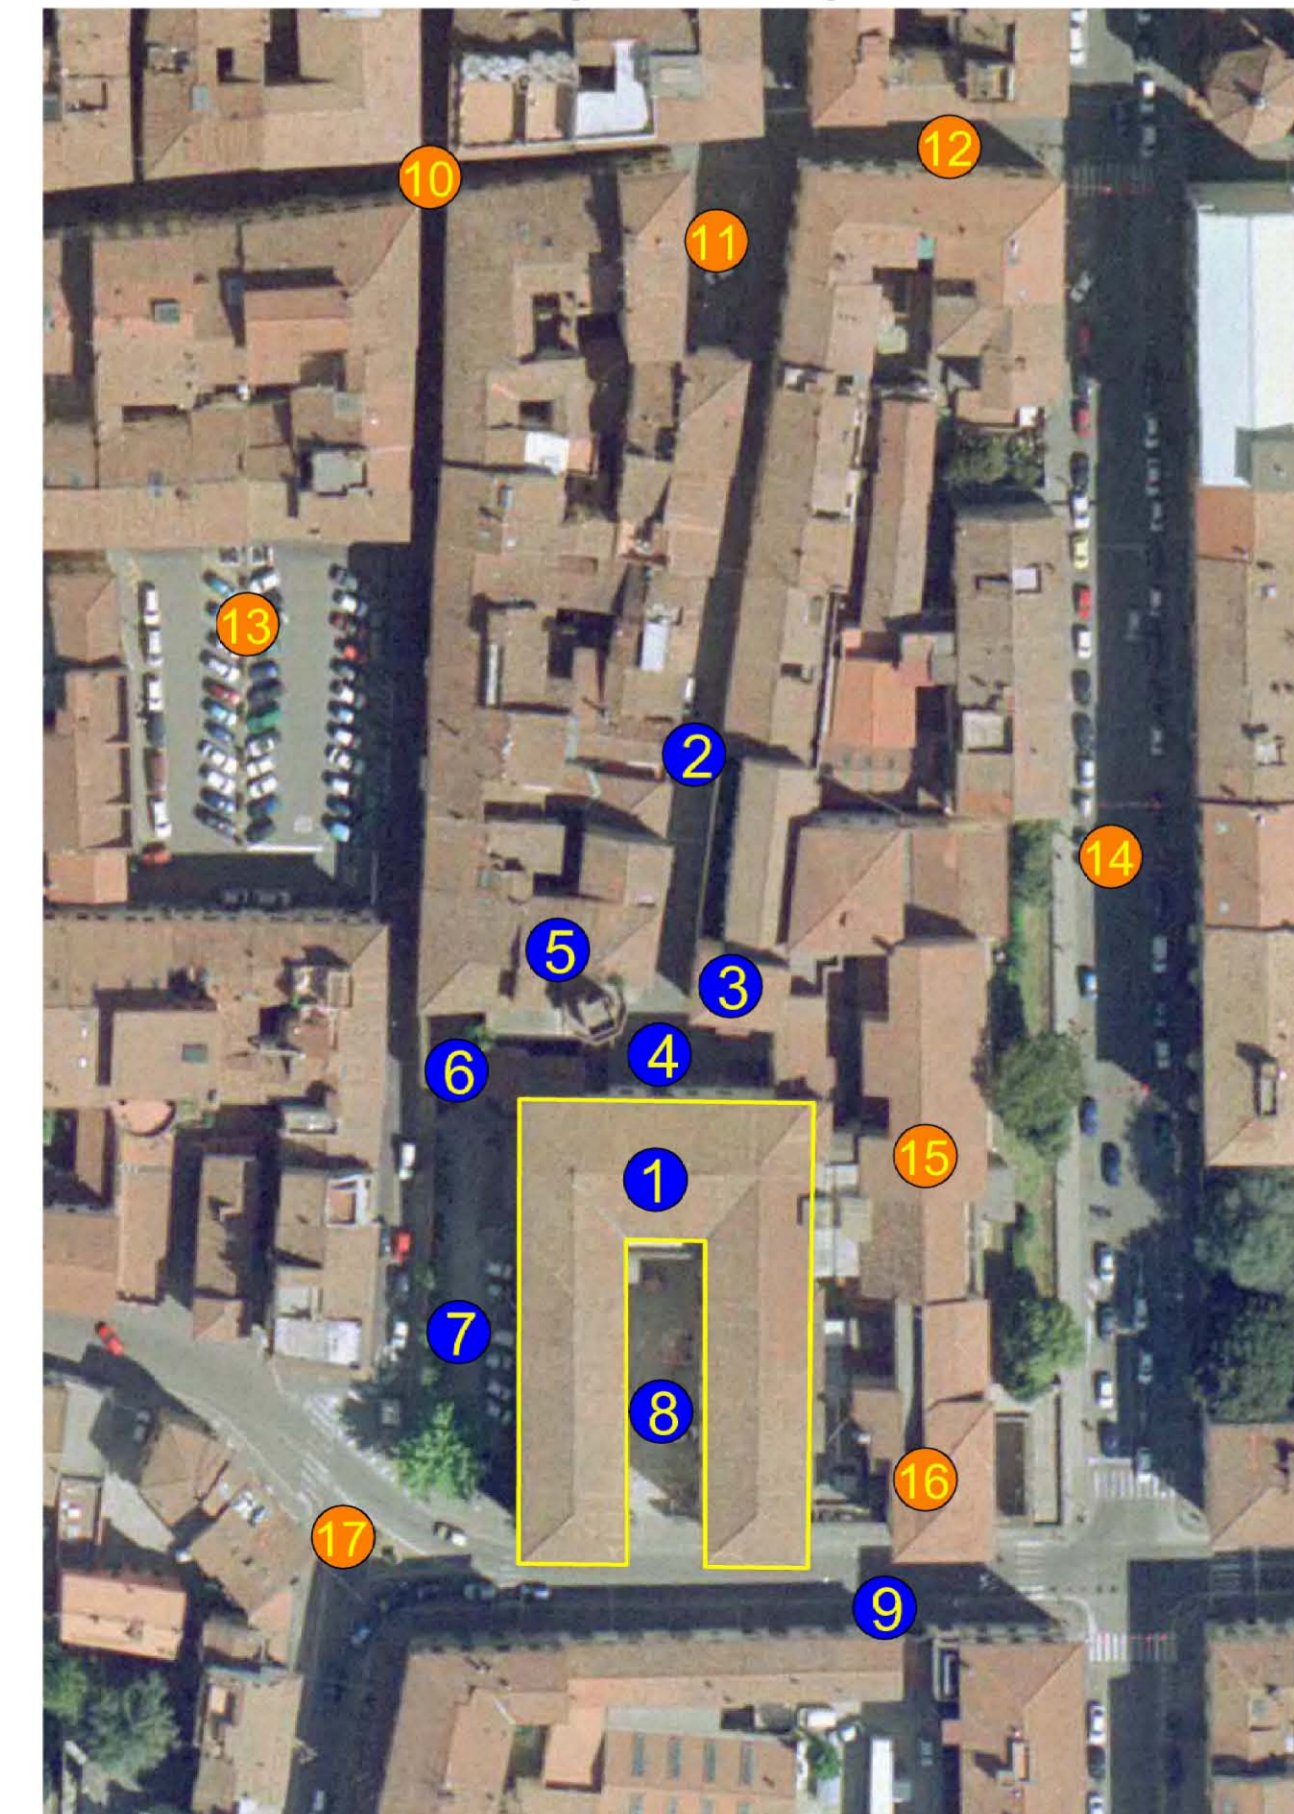


Analisi del contesto urbano

Panoramica da sud - Bing.com



- SPEDALE VECCHIO SAN GIUSEPPE DI EMPOLI**
- EDIFICIO DI PREGIO MONUMENTALE E STORICO, PROGETTATO E COSTRUITO COME PRIMO OSPEDALE PUBBLICO.
 - FUNZIONE FONDAMENTALE E STORICA DI "CERNIERA" TRA IL CENTRO ANTICO DI EMPOLI E LA CITTA'
 - EMERGENZA NOTEVOLE NEL PAESAGGIO URBANO
 - RUOLO DI ATTRATTORE SOCIALE SU SCALA PROVINCIALE

Periodizzazione edilizia di Empoli

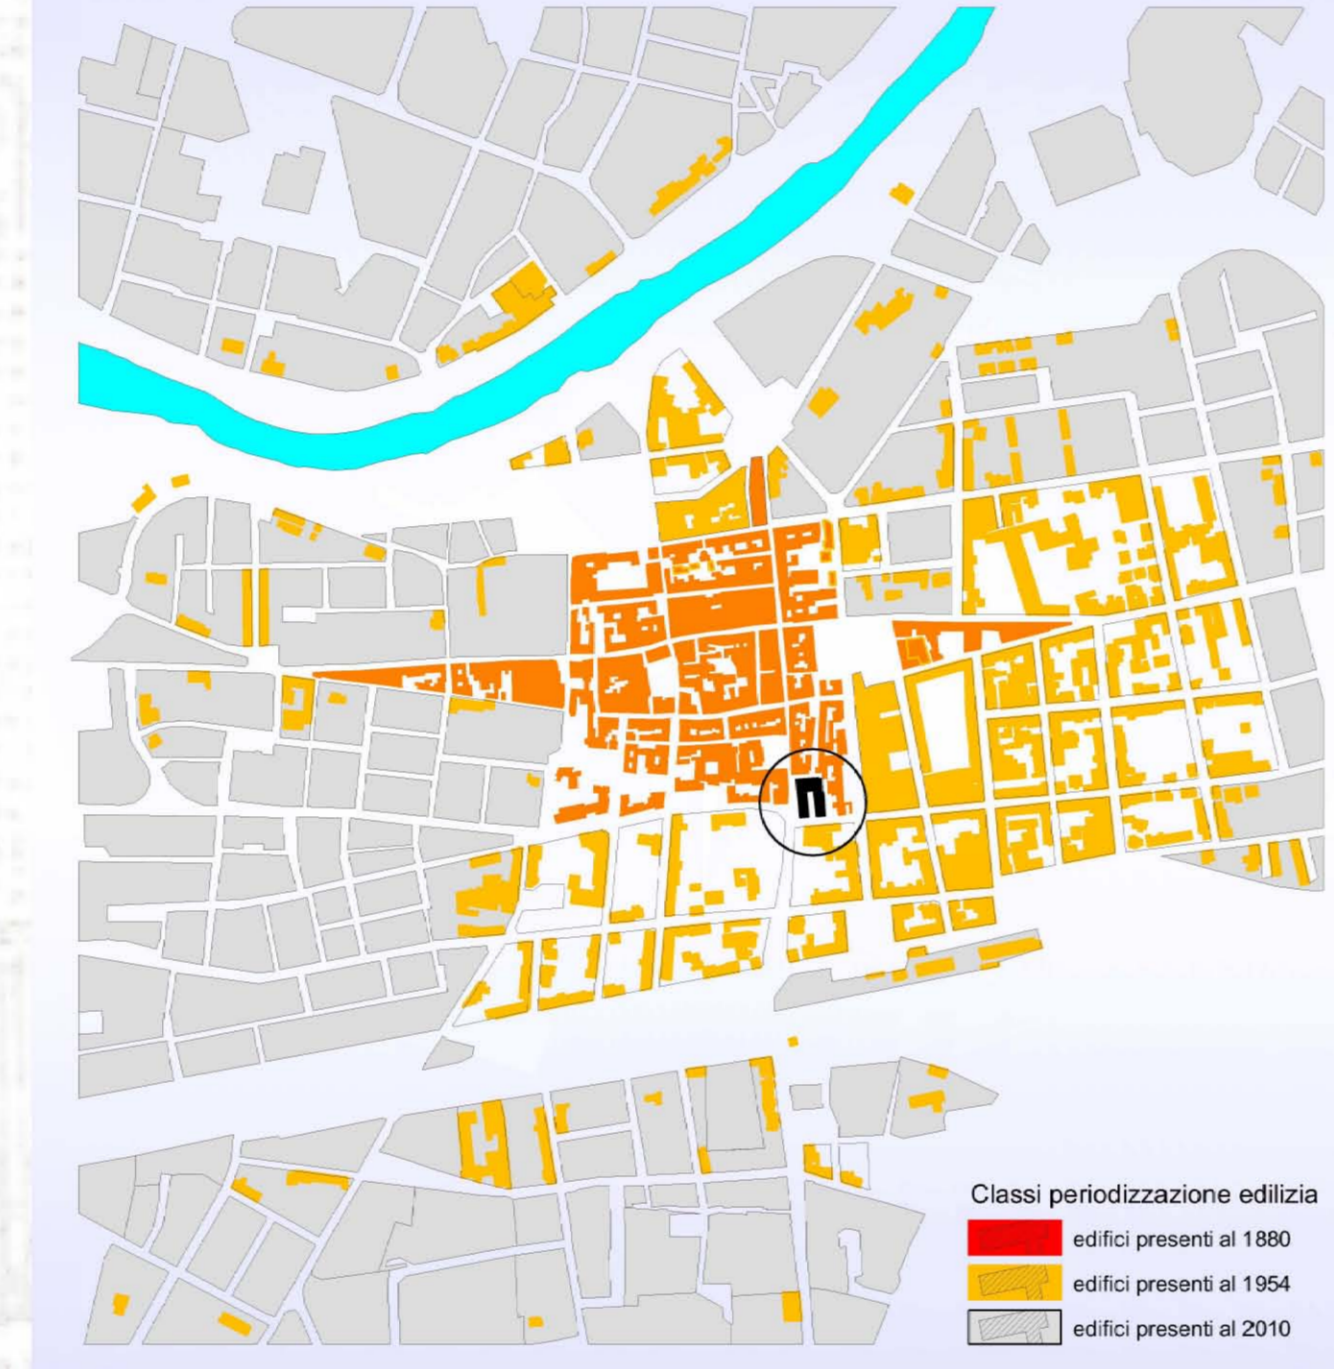

Via Ridolfi angolo Via Giuseppe del Papa



Piazzetta delle Stoviglie



Via Giuseppe del Papa vista da Via Roma




Piazza del Popolo e Via Ridolfi



Piazza del Popolo



Via Giovanni da Empoli angolo Via Cavour

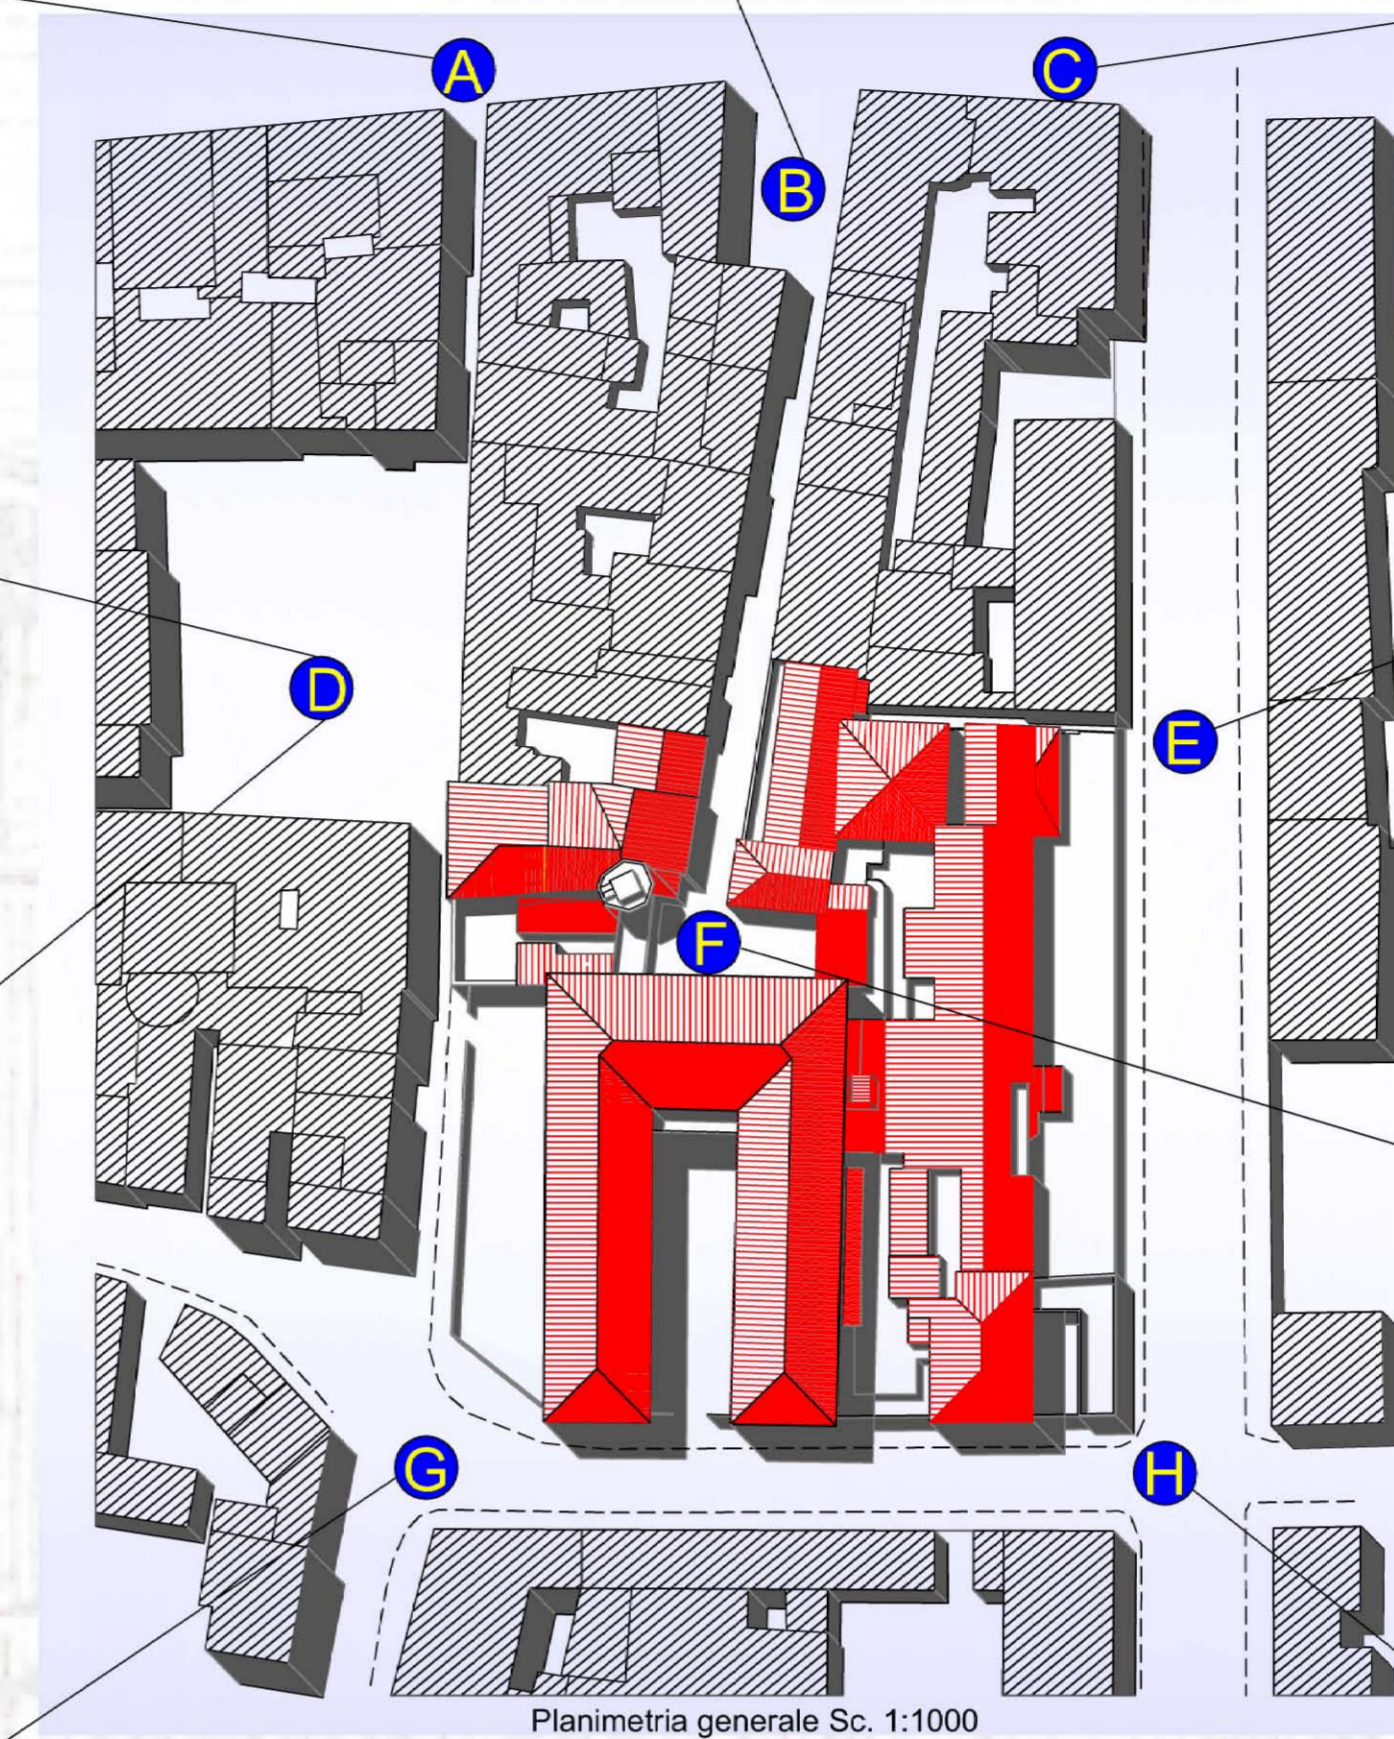

Via Roma



Via Paladini vista dallo Spedale Vecchio




Via Giovanni da Empoli angolo Via Roma



CONTESTO URBANO DI NOTEVOLE INTERESSE

- EDIFICIO UBICATO NEL CENTRO ANTICO E AL CULMINE DI UN SUO ISOLATO STORICIZZATO;
- A NORD E AD OVEST E' CIRCONDATO DA VIABILITA' MEDIOEVALI E UNA PIAZZA REALIZZATA DURANTE IL FASCISMO;
- A SUD E AD EST E' PROSPICIENTE SU ALTRI ISOLATI DELLA PRIMA ESPANSIONE URBANA OTTOCENTESCA, CARATTERIZZATA DA EDIFICI SIGNORILI E DA UNA VIVACE ATTIVITA' COMMERCIALE AI PIANI TERRA.

SPEDALE VECCHIO - analisi introduttiva -

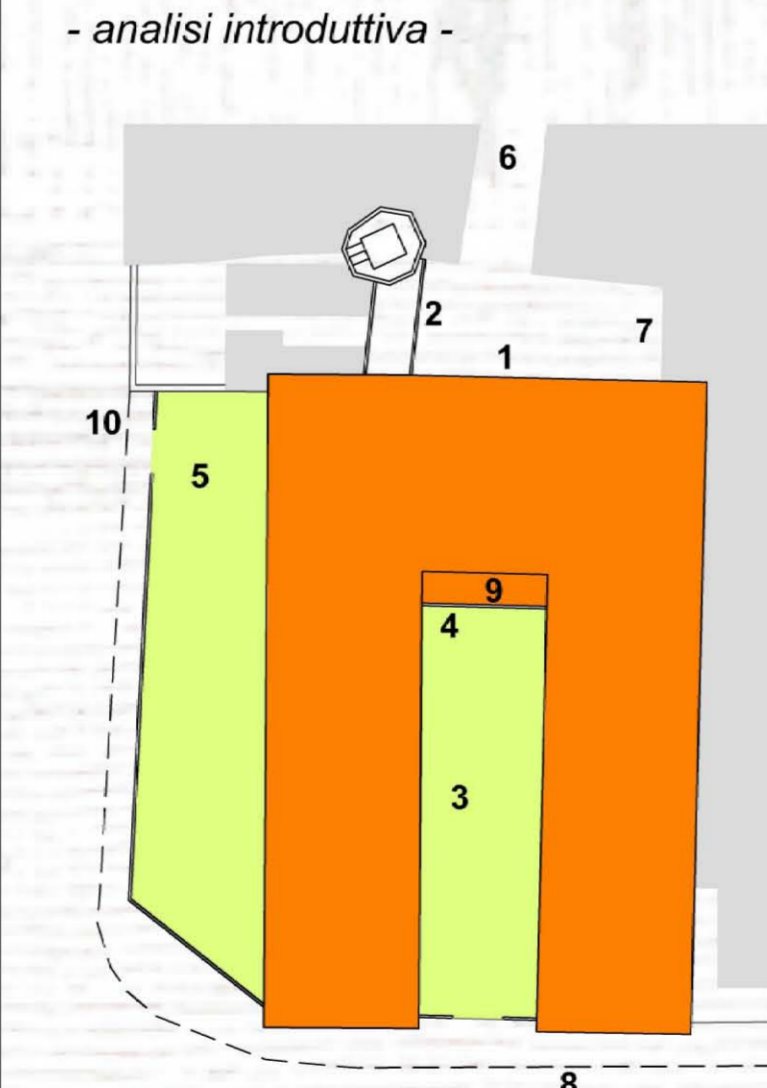

Prospetto su Piazzetta Paladini



Piazzetta Paladini - veduta ovest



Corte centrale - veduta da Via G. da Empoli



Corte centrale - veduta dall'interno



Parcheggio privato lato Via Ridolfi



Scorcio della facciata da Via Paladini



Piazzetta Paladini - veduta est



Prospetto su Via G. da Empoli



Corte centrale - veduta da terrazzo



Scorcio delle Mura d'Empoli e Torre del Righi

