


# SPAZI E LUOGHI PUBBLICI

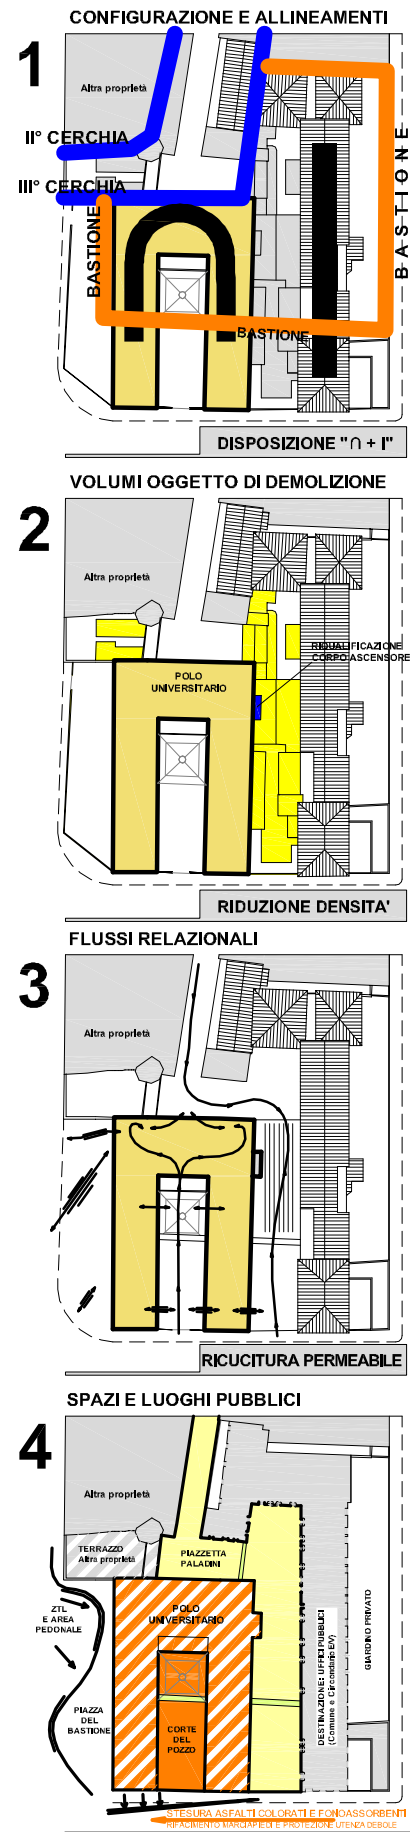

**INDIRIZZI PROGETTUALI**

**separazione d'uso degli edifici**

**diversificazione funzionale degli stessi**

**mantenere la sua funzione attrattiva su scala sovraprovinciale**

**elevare il suo ruolo di emergenza architettonica nel suo contesto**

**collocazione di sede universitaria nel principale edificio del Plesso**

